ELEWACJE

SKALA 1:100

ELEWACJA PÓŁNOCNA

ELEWACJA ZACHODNIA

ELEWACJA WSCHODNIA

ELEWACJA POŁUDNIOWA

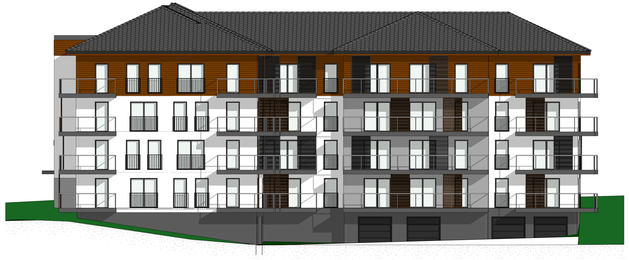

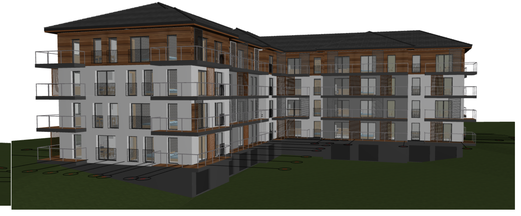

Projektant:	ARCHITEKTURA I PROJEKTOWANIE Z Grzegorz Z. Tomaszewski ul. Kościuszki 4/2 tel. +48 58 307 40 70 e-mail: biuro@zgt.pl
Inwestor:	**RYBIŃSKIE TOWARZYSTWO BUDOWNICTWA SPOŁECZNEGO** ul. Elizy Orzeszkowej 9 87-500 Rypin
Obiekt:	**BUDYNEK MIESZKALNY WIELORODZINNY WRAZ Z INFRASTRUKTURĄ TOWARZYSZĄCĄ** dz. nr. ewid. 1997, obręb Choceń,07-850 Choceń
Tytuł dokumentu:	ELEWACJE
Faza projektu:	ARCHITEKTURA
Projektant główny: Inż.mg. Marek Kalarski Projektant: Inż.mgr.inż.arch.Grzegorz Zygmunt Tomaszewski Uprawnienia budowlane bez ograniczeń Nr ewidencyjnej Nr ewidencyjnej MAZ/0001	Data: 08.2020 Faza:
Kontrola projektu: mgr. Anna Kaczkowska	Faza:
Nazwa: Nazwa: A-4 1:100	Kolizja: