

Włocławek, dnia 12 maja 2017 r.

OŚB.6743.673.2017

Z A Ś W I A D C Z E N I E

Na podstawie art. 217 § 1 i § 2 pkt 1 ustawy z dnia 14 czerwca 1960 r. Kodeks postępowania administracyjnego (tekst jednolity: Dz. U. z 2016 r., poz. 23 z późn. zm.) w związku z art. 29 ust. 2 pkt. 1 oraz art. 29 ust. 1 pkt. 3a ustawy z dnia 7 lipca 1994 r. – Prawo budowlane (tekst jednolity: Dz. U. z 2016 r., poz. 290 z późn. zm.) po rozpatrzeniu wniosku inwestora – **Stowarzyszenie dla Rozwoju Gminy Chocień**, z dnia 10 maja 2017 r. potwierdza się, że:

- Inwestor – **Stowarzyszenie dla Rozwoju Gminy Chocień ul. Sikorskiego 12, 87-850 Chocień** w dniu 10 maja 2017 r. złożyło wniosek zarejestrowany znak: OŚB.6743.673.2017, dotyczący zamiaru remontu świetlicy i budowy zbiornika bezodpływowego na nieczystości ciekłe o pojemności do 10 m³ na działce o nr ewid. 206/26 w obrębie ewidencyjnym Borzymowice, gm. Chocień.

Zgodnie z art. 29 ust. 2 pkt. 1 oraz art. 29 ust. 1 pkt. 3a ustawy z dnia 7 lipca 1994 r. Prawo budowlane – jednolity tekst /Dz. U. z 2016 r., poz. 290 z późn. zm./, wspomniane zamierzenie nie wymaga uzyskania przez inwestora decyzji właściwego organu administracji architektoniczno - budowlanej o pozwoleniu na budowę, lecz zgodnie z dyspozycją art. 30 ust. 1 pkt. 2a, 2b zgłoszenia faktu jego realizacji.

- W związku z powyższym złożony wniosek przyjmuję jako zgłoszenie właściwemu organowi administracji architektoniczno - budowlanej dotyczący zamiaru remontu świetlicy i budowy zbiornika bezodpływowego na nieczystości ciekłe o pojemności do 10 m³ na działce o nr ewid. 206/26 w obrębie ewidencyjnym Borzymowice, gm. Chocień, oraz nie wnoszę sprzeciwu w drodze decyzji na przedmiotową inwestycję.

Zaświadczenie wydaje się na prośbę wnioskodawcy.

Zwolniono z opłat skarbowych art. 7 pkt. 3 ustawy o opłacie skarbowej z dnia 16 listopada 2006 r. (Dz. U. z 2016 r. poz. 1827 ze zm.)

Z up. Starosty
Jolanta Szostkiewicz
Kierownik referatu ds. administracji
budowlanej w Wydziale Ochrony
Środowiska i Administracji Budowlanej

Otrzymują:

1. Stowarzyszenie dla Rozwoju Gminy Chocień
2. A/a M.K./K.W.

Do wiadomości:

1. Wójt Gminy Chocień
2. Powiatowy Inspektor Nadzoru Budowlanego we Włocławku

CHOCEN, 10.05.2017
(miejscowość i data)

STAROSTWO POWIATOWE
WE WŁOCŁAWKU
KANCELARIA STAROSTWA

Wolnyty
dnia 10-05-2017

L.zat.
L.dz. Podpis. *Daw*

Starosta Włocławski
ul. Cyganka 28
87-800 Włocławek

ZGŁOSZENIE

zamiaru budowy / wykonania robót nie wymagających pozwolenia na budowę

Inwestor: STOWARZYSZENIE DLA ROZWOJU GMINY CHOCEN
UL. SIKORSKIEGO 12, 87-850 CHOCEN
(imię i nazwisko lub nazwa oraz adres)

na podstawie art. 30 ustawy z dnia 7 lipca 1994. r. - Prawo budowlane (tj.: Dz. U. z 2016 r., poz. 290 z późn. zm.)
zgłaszam zamiar budowy/ wykonania robót budowlanych:

REMONT ŚWIETLICY ZLOKALIZOWANEJ NA
DZIAŁCE EWIDENCYJNEJ NR 206/26
POŁOŻONEJ W MIEJSCOWOŚCI SZCZYTNO,
OBIEKT BORZYMOWICE, GMINA CHOCEN

(nazwa i rodzaj oraz adres całego zamierzenia budowlanego, sposób wykonania robót, oznaczenie działki ewidencyjnej wg ewidencji gruntów i budynków, poprzez określenie obrębu ewidencyjnego oraz numeru działki ewidencyjnej)

Planowany termin rozpoczęcia robót LISTOPAD 2017.
(termin rozpoczęcia nie wcześniej niż po upływie 21 dni od dnia złożenia zgłoszenia do Urzędu)

UWAGA!

Do wykonywania robót budowlanych można przystąpić, jeżeli w terminie 21 dni od dnia doręczenia zgłoszenia właściwy organ nie wniesie, w drodze decyzji sprzeciwu.

Zgłoszenie robót budowlanych wygasa, jeżeli roboty nie zostały rozpoczęte przed upływem 3 lat od określonego w zgłoszeniu terminu ich rozpoczęcia.

Obiekty budowlane podlegają geodezyjnemu wyznaczeniu w terenie, a po ich wybudowaniu – geodezyjnej inwentaryzacji powykonawczej, obejmującej ich położenie na gruncie.

Do wniosku dołączam¹:

- 1) oświadczenie o posiadaniu prawa do dysponowania nieruchomością, na cele budowlane,
- 2) szkice, rysunki lub projekt,
- 3) mapę sytuacyjno - wysokościową z zaznaczoną lokalizacją obiektu wraz z odległościami od granic lub projekt zagospodarowania terenu na mapie do celów projektowych w zależności od potrzeb (podać wymiary, odległości od granic sąsiednich, 3m ścianą pełną, 4m z otworami okiennymi, drzwiowymi);
- 4) decyzję o wyłączeniu gruntów w z produkcji rolnej lub zaświadczenie o braku konieczności wyłączenia gruntów z produkcji rolnej
- 5) uzgodnienia, opinie z pozwoleniami, wymagane odrębnymi przepisami.

Prezes Zarządu

Leszek Skalski

(podpis zgłaszającego)

608 576 087

(tel. kontaktowy)

¹właściwe podkreślić

PROJEKT BUDOWLANY

NAZWA OBIEKTU: REMONT ŚWIETLICY

ADRES: Szczytno, gm. Choceń, działka nr 206/26

BRANŻA: Budowlana

INWESTOR: Stowarzyszenie dla Rozwoju Gminy Choceń
Ul. Sikorskiego 12
87-850 Choceń

SPORZĄDZIŁ: Leszek Skalski

Stowarzyszenie
dla Rozwoju Gminy Choceń
ul. Sikorskiego 12
87-850 Choceń


Prezes Zarządu
Leszek Skalski

DATA OPRACOWANIA: maj 2017r.

ZAWARTOŚĆ OPRAWOWANIA

Strona tytułowa

Zawartość opracowania

Ogólna charakterystyka robót

Załączniki formalne

O P I S T E C H N I C Z N Y

1.Podstawa opracowania:

- obowiązujące normy i przepisy
- zlecenie inwestora
- wizja lokalna w terenie

2.Zakres opracowania

- remont świetlicy

4.Lokalizacja obiektu:

- Szczytno , działka nr 206/26 gm. Chocień.

OGÓLNA CHARAKTERYSTYKA ROBÓT

Przedmiotem opracowania jest remont świetlicy.

Zakres prac niezbędny do przeprowadzenia prac:

Prace budowlane polegały będą na:

1. Remont zaplecza socjalnego
2. Remont zaplecza sanitarnego
3. Malowanie pomieszczeń
4. Wymiana stolarki okiennej o tych samych wymiarach
5. Remont przyłącza wodno-kanalizacyjnego
6. Montaż zbiornika bezodpływowego na nieczystości ciekłe do 10 m³


Powyższy zakres prac wykonywany będzie przez firmę posiadającą uprawnioną do tego typu robót kadrę pracowniczą oraz wymagany do tego typu prac sprzęt.

Inwestor i Wykonawca będzie przestrzegał przepisów BHP i Prawa Budowlanego.

GMINA CHOCEŃ
ul. Sikorskiego 12, 87-850 Choceń
tel. (54) 284-66-17, 284-66-93,
fax (54) 284-67-40
NIP: 888-295-96-01 REGON: 140866821

ŚWIETLICA W SZCZYTNIE

Rzut przyziemia
(skala skazona)

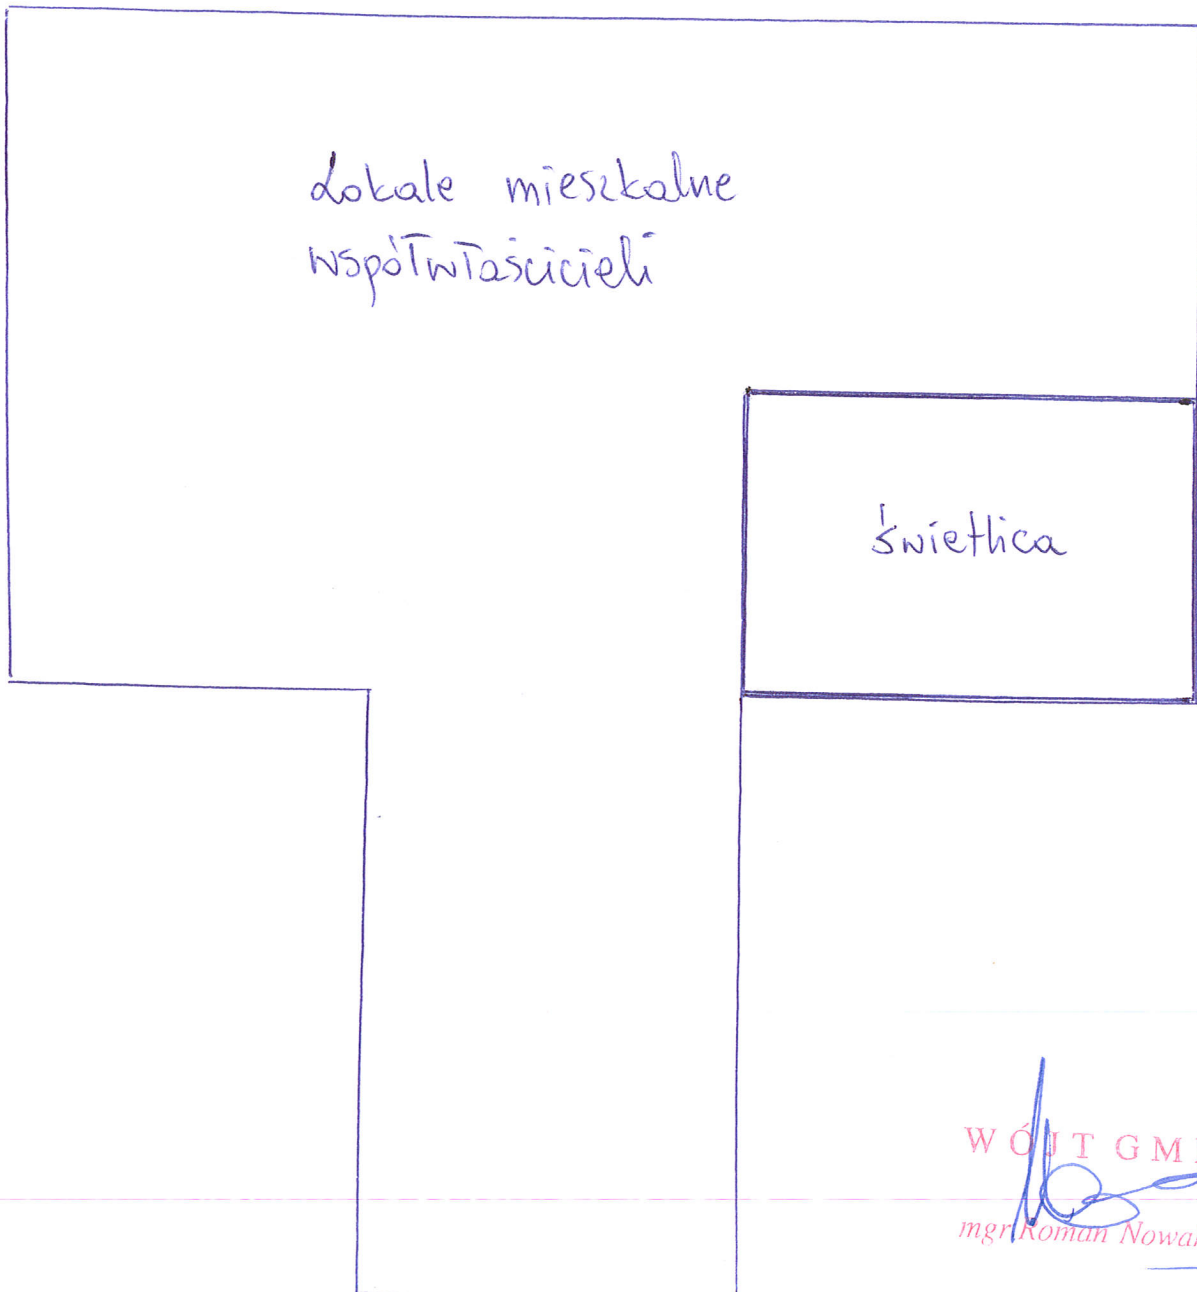

WÓJT GMINY
[Signature]
mgr Roman Nowakowski

KOPIA MAPY ZASADNICZEJ

Skala 1:1000

Jednostka ewidencyjna : 041805_2 Chocień
Obręb ewidencyjny : 0004 Borymowice
Numer działki ewid. : 206/26
Identyfikator zgłoszenia : GGN.6642.1210.2017


Układ współrzędnych płaskich prost.: 2000 Układ wysokościowy: Kronsztadt 60
Geodezyjny układ odniesienia PL-ETRF2000 i PL-ETRF89
Godło mapy:

Poświadczam zgodność niniejszej kopii z treścią materiałów państwowego zasobu geodezyjnego i kartograficznego

Organ prowadzący państwowy zasób geodezyjny i kartograficzny	STAROSTA WŁOCŁAWSKI
Nazwa materiału zasobu	
Identyfikator ewidencyjny materiału zasobu	GGN.6642.1210.2017
Data wykonania kopii	8.05.2017
Imię, nazwisko i podpis osoby reprezentującej organ	<i>Maria Wrzesińska</i> Maria Wrzesińska

Nie wykł
niniejsze
zgłoszon
instytucj

Projekt
uzgodnie
Projekt t
zasadnic
rozgrani
w miejsc
decyzji c
terenu.
(Rozp. M
2001r. o
133 z 19)

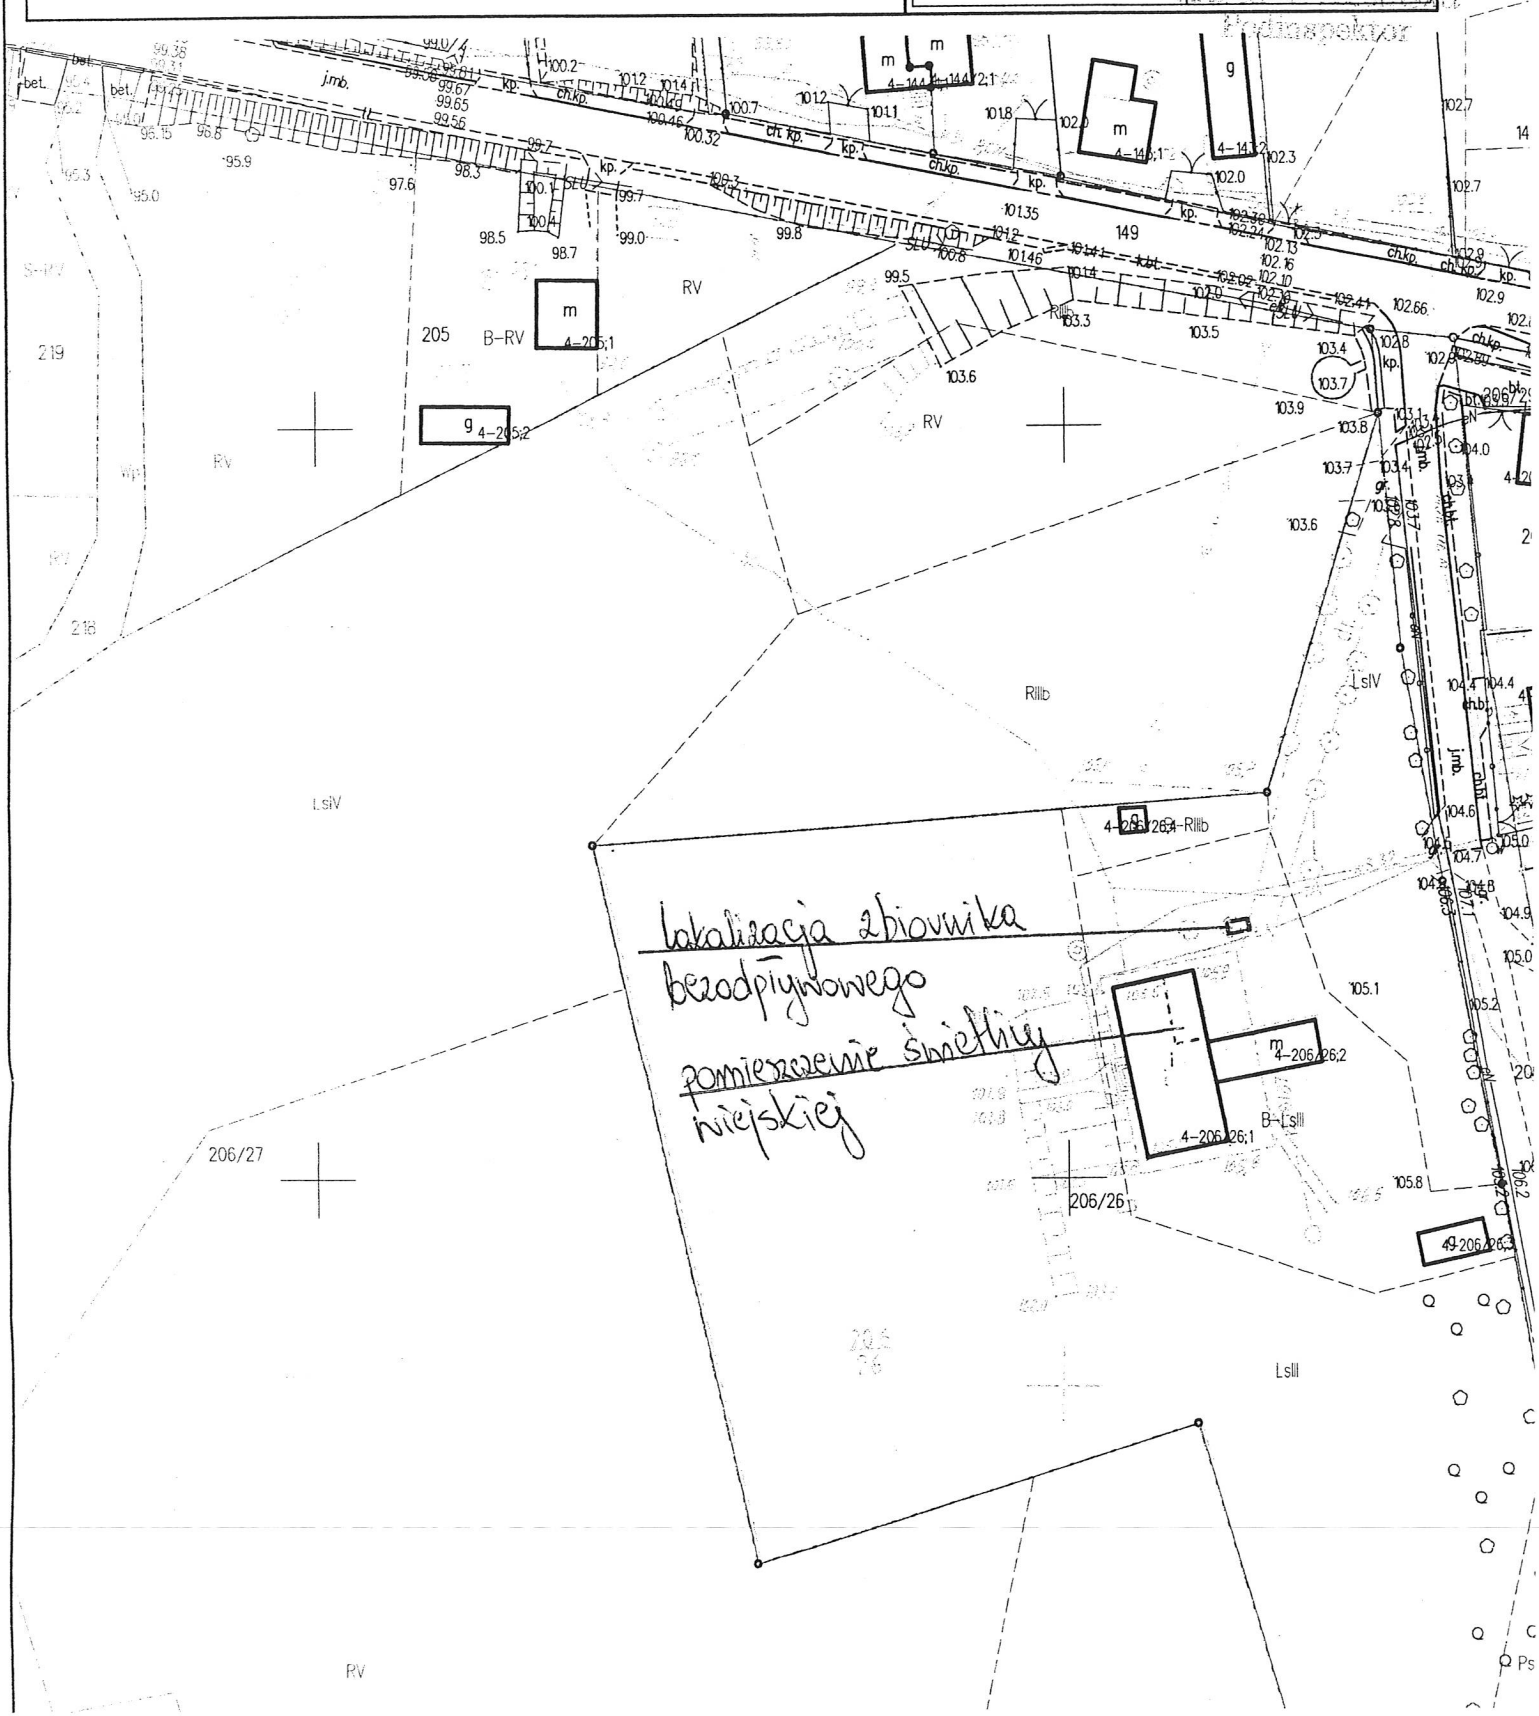

lokalizacja zbiornika
bezodpornowego
pomieszczenie śmietnia
wiejskiej

4-206/26.1
B-LsIII

4-206/26.3